

BOUWAANSLUITINGEN

CONFORT 160



sapa:

By  Hydro

BOUWAANSLUITINGEN

/ CONFORT 160

Bouwaansluiting met pleisterwerk




vanaf pagina 3

Bouwaansluiting met metselwerk




vanaf pagina 7

sapa:




By  Hydro

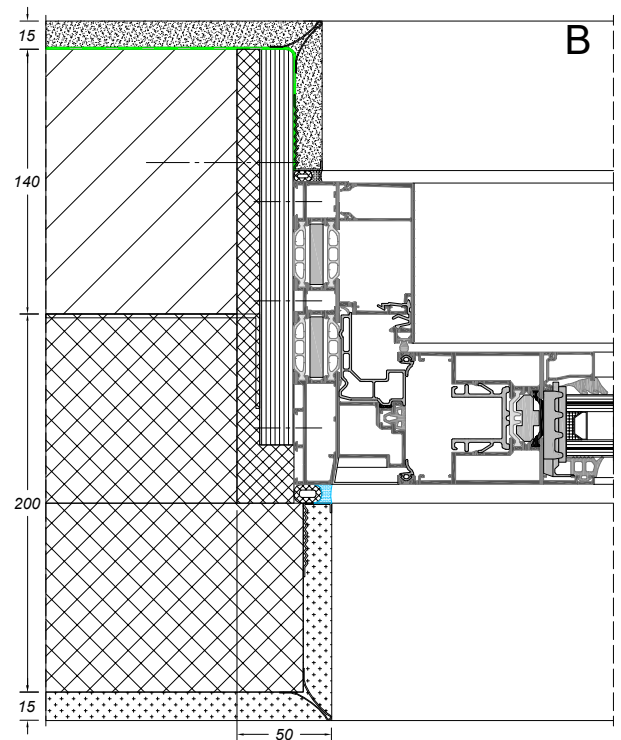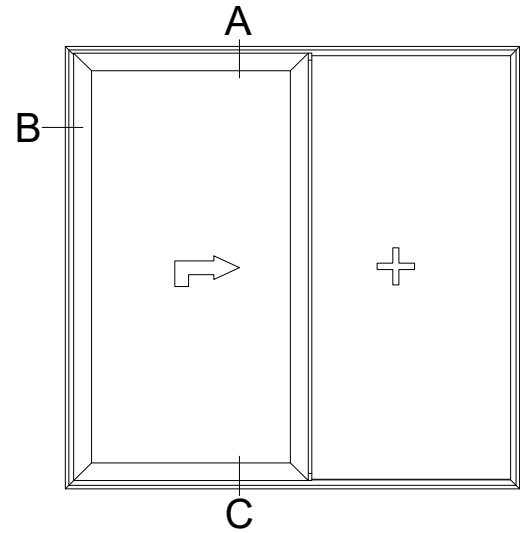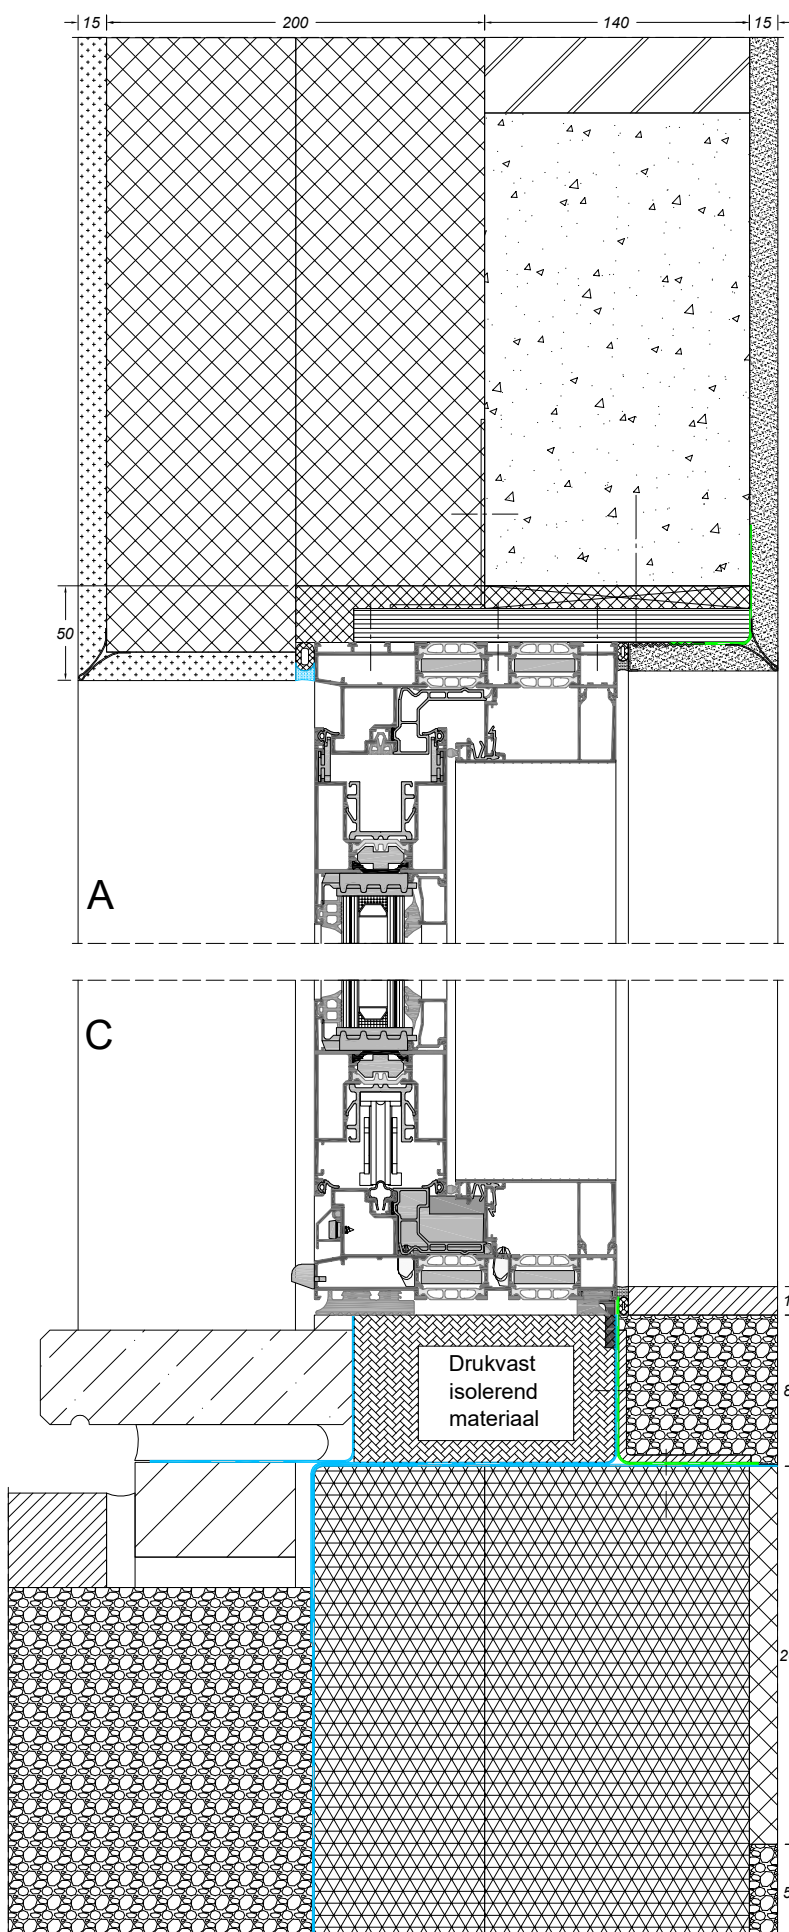




Zoek op www.sapatechnic.com
voor het DWG-formaat:
C160-BE-0200-03_06.dwg

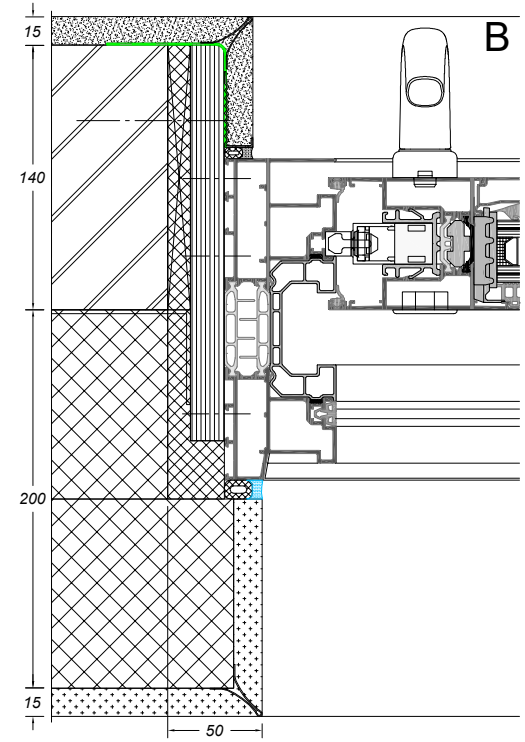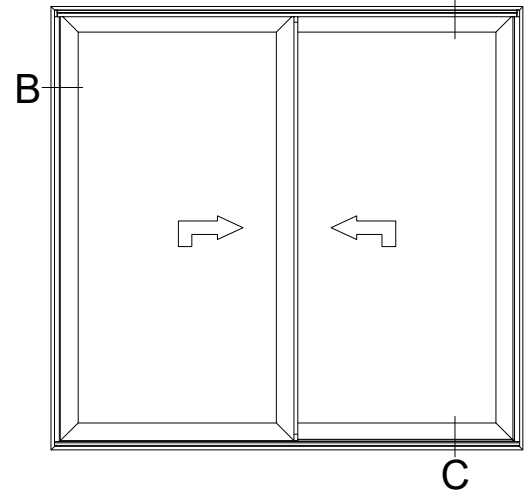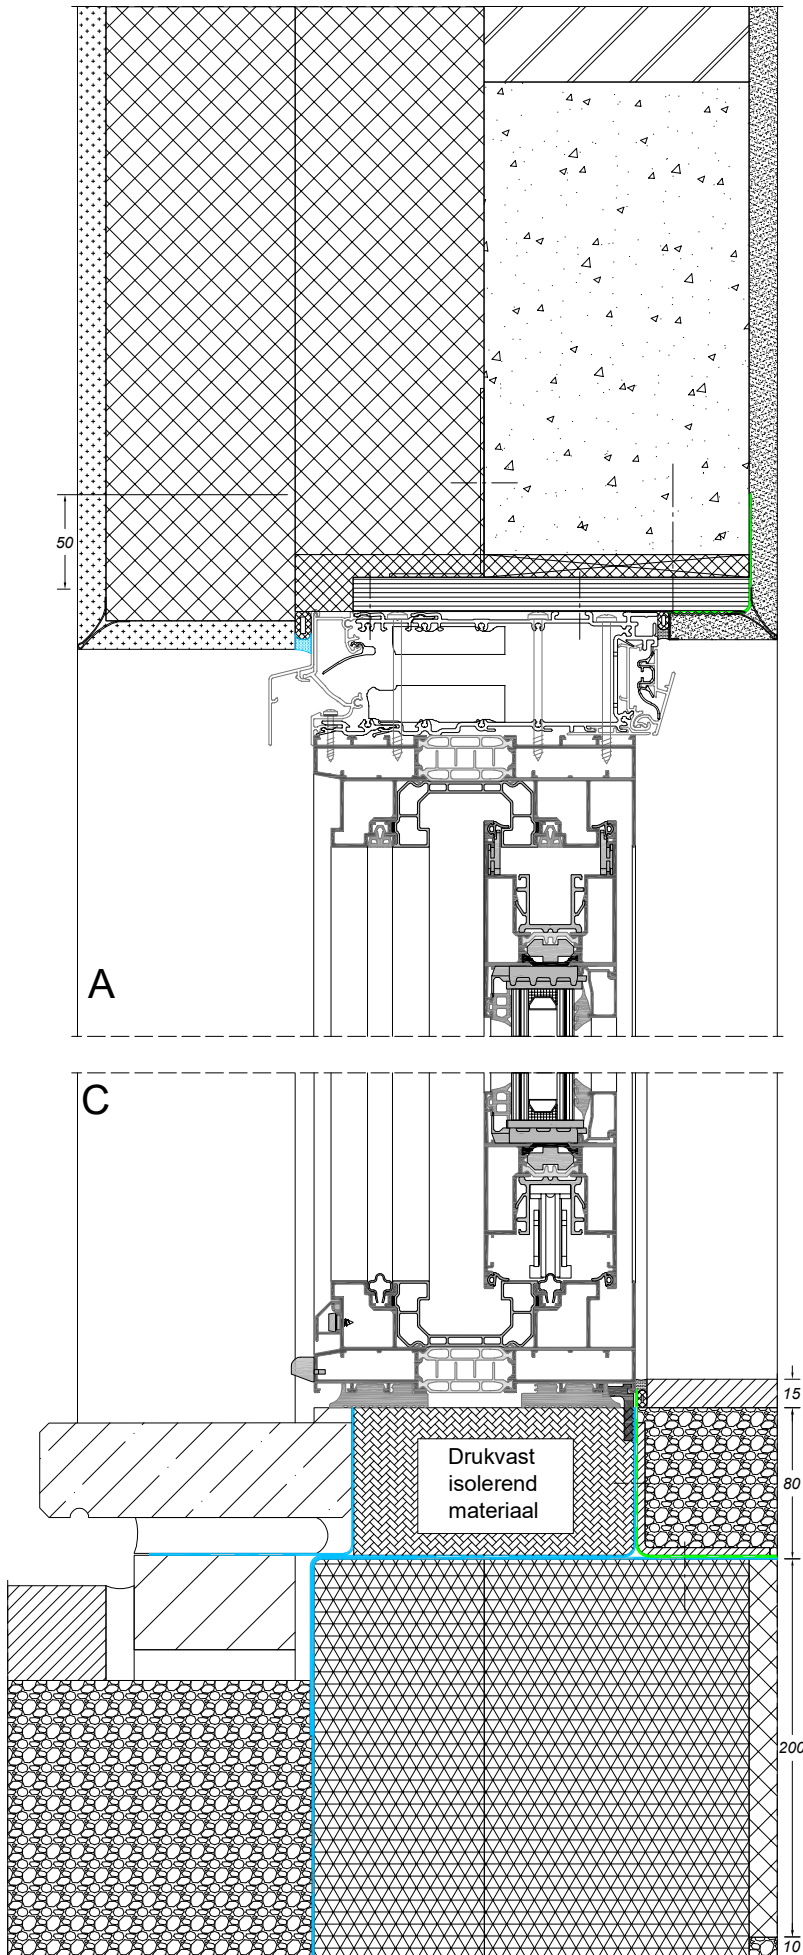




Zoek op www.sapatechnic.com
voor het DWG-formaat:
C160-BE-0203-03_04.dwg

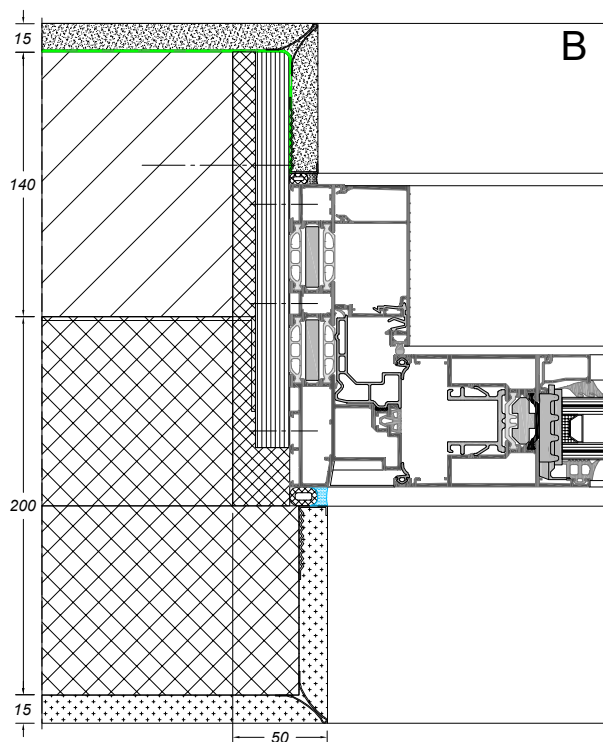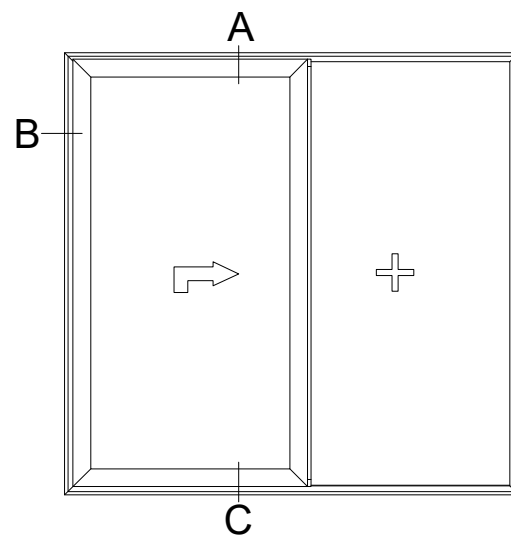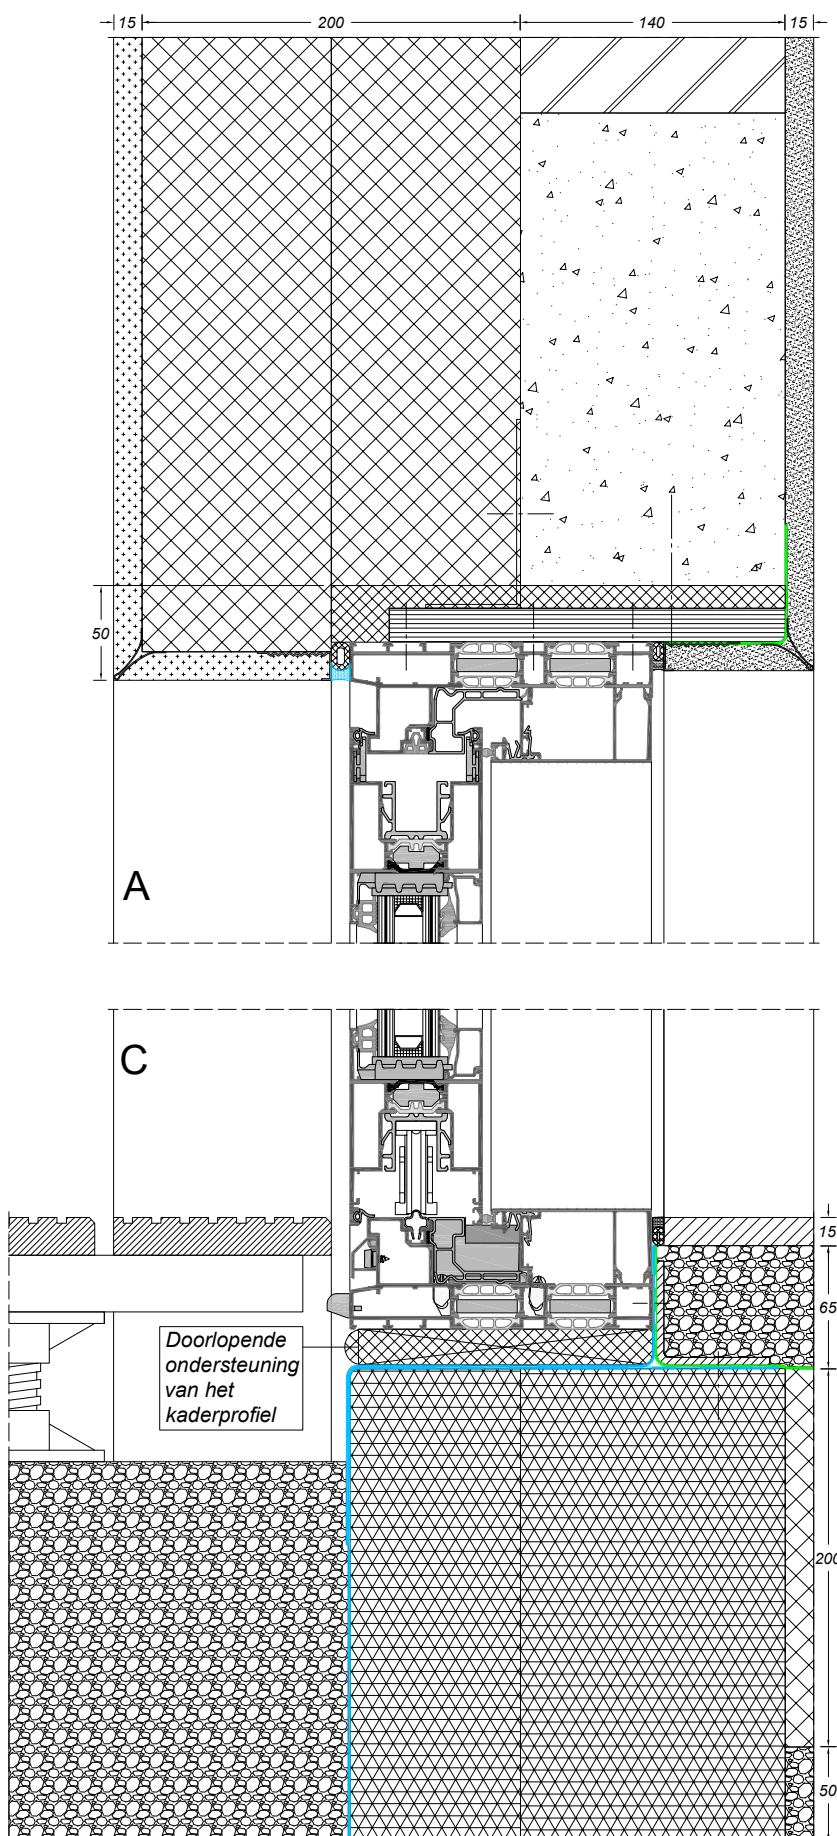




Zoek op www.sapatechnic.com
voor het DWG-formaat:
C160-BE-0203-03_05.dwg

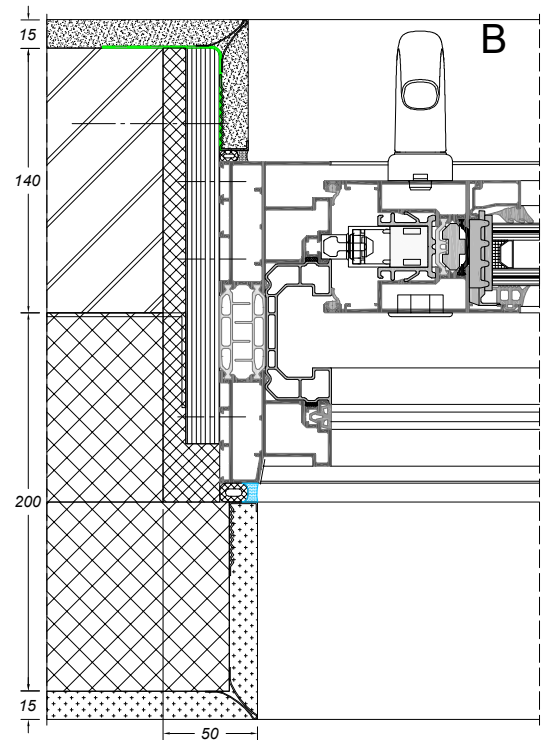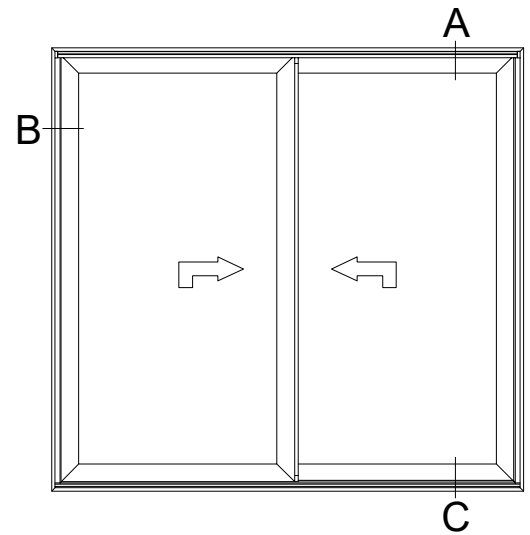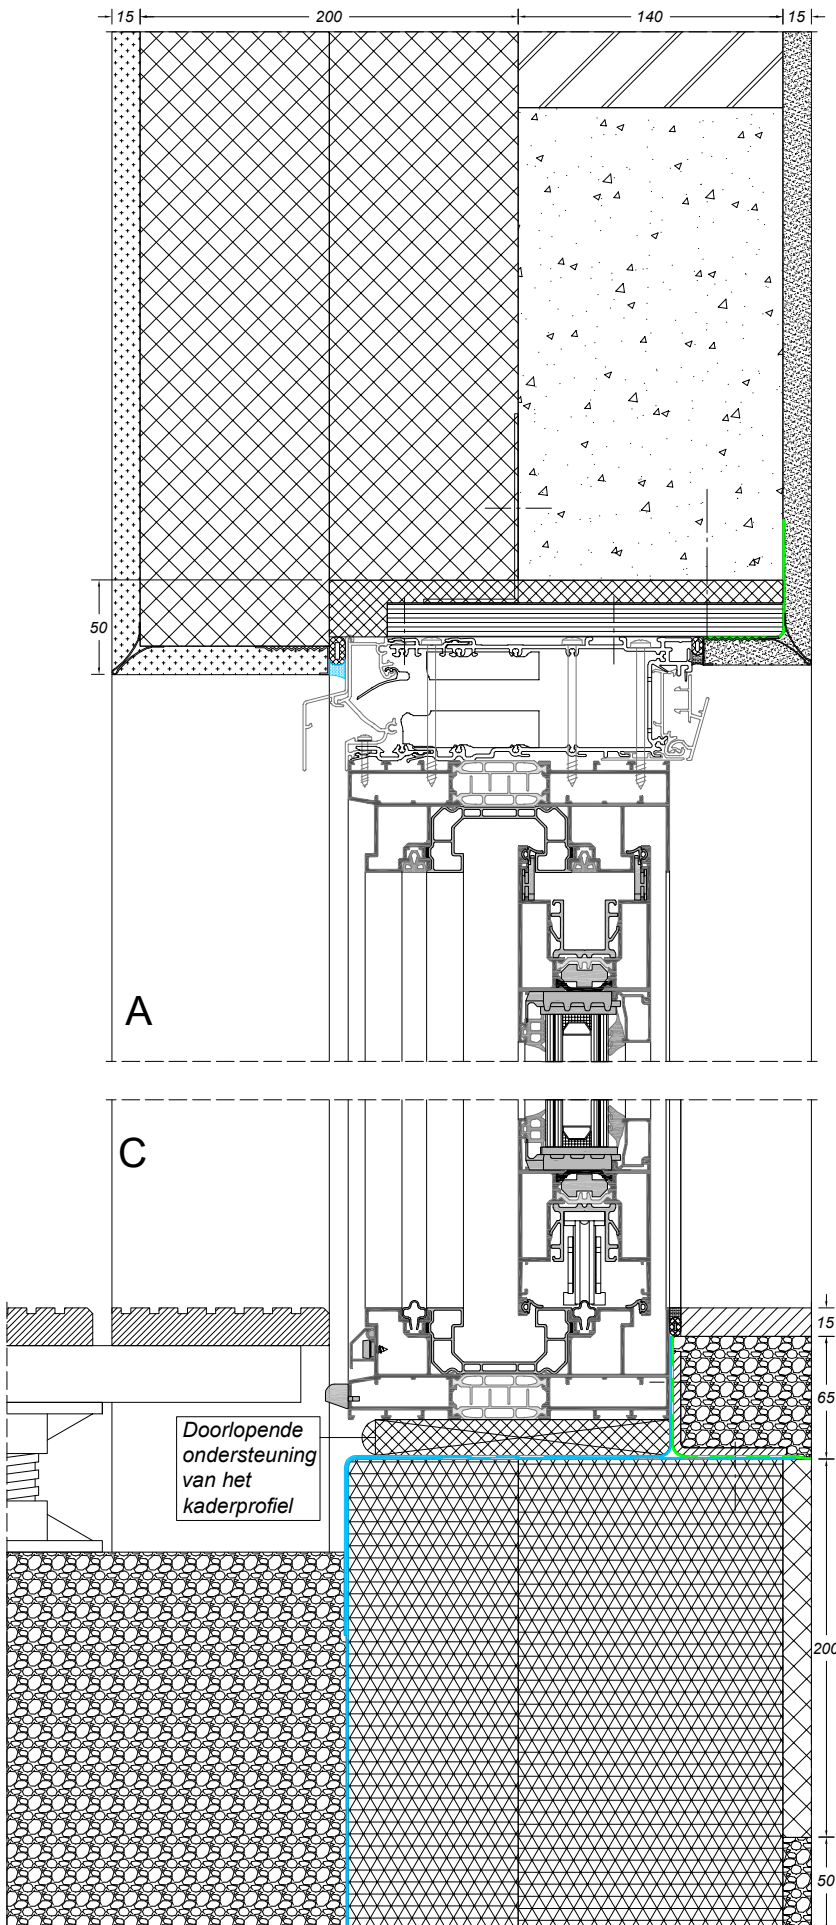





Zoek op www.sapatechnic.com
voor het DWG-formaat:
C160-BE-0233-03_02.dwg

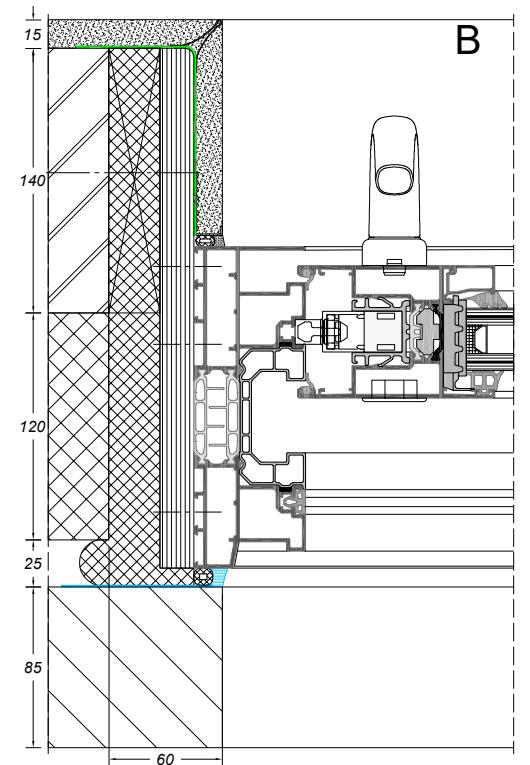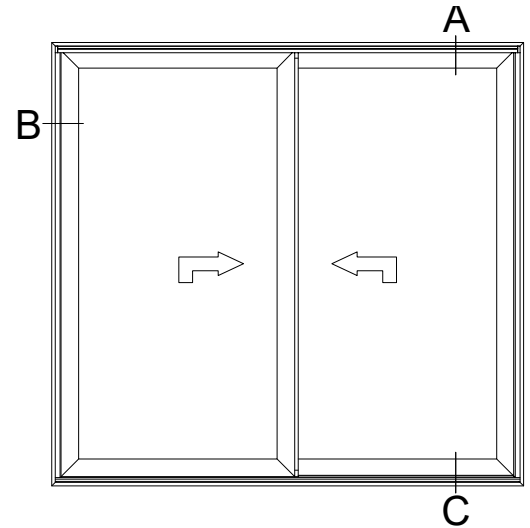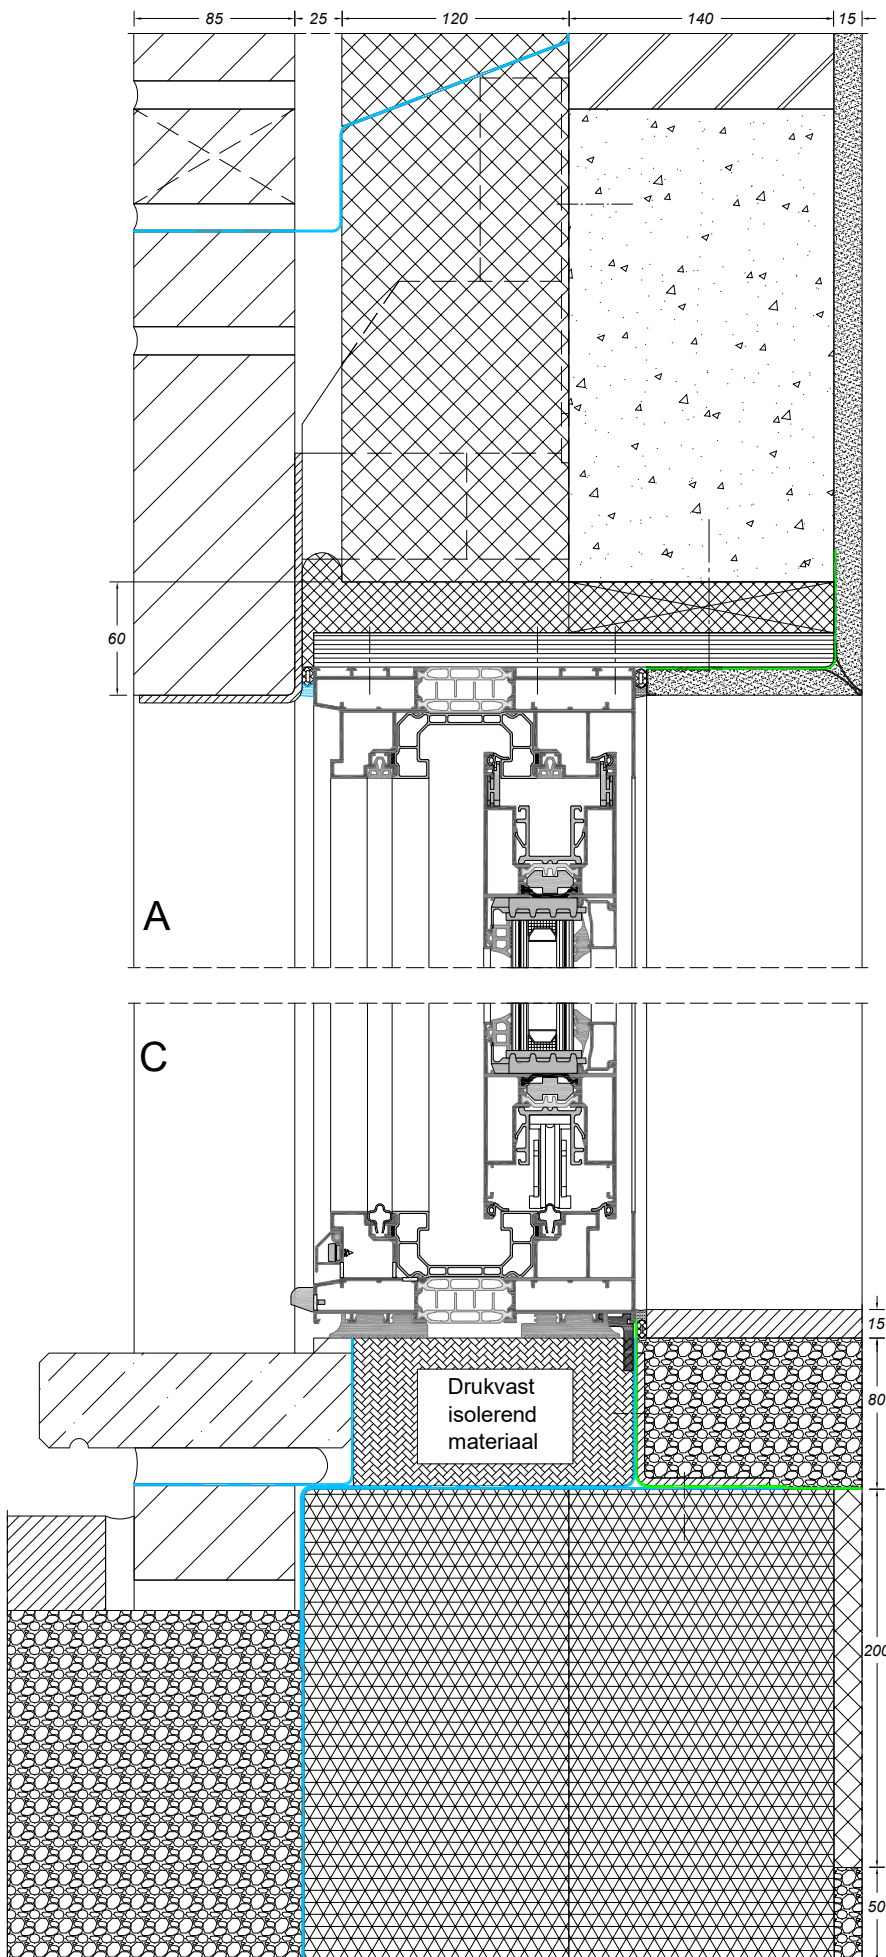




Zoek op www.sapatechnic.com
voor het DWG-formaat:
C160-BE-0000-03_02.dwg

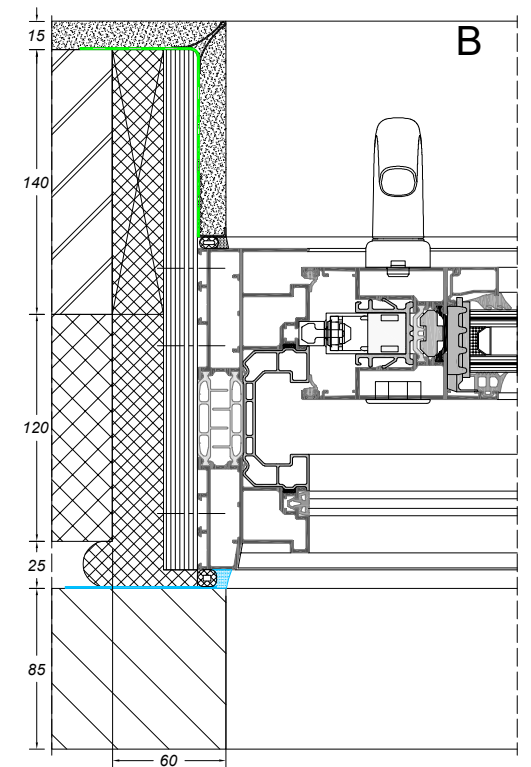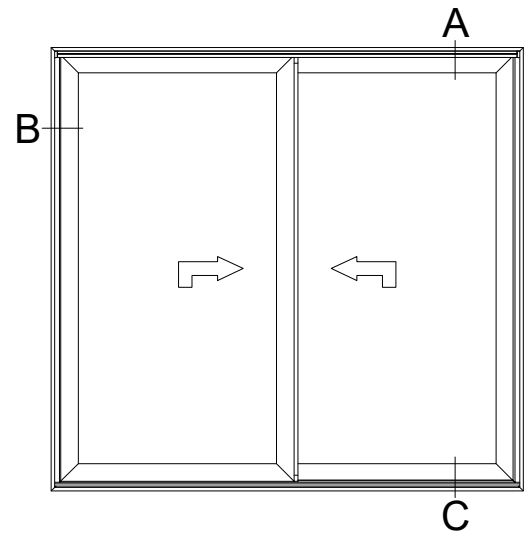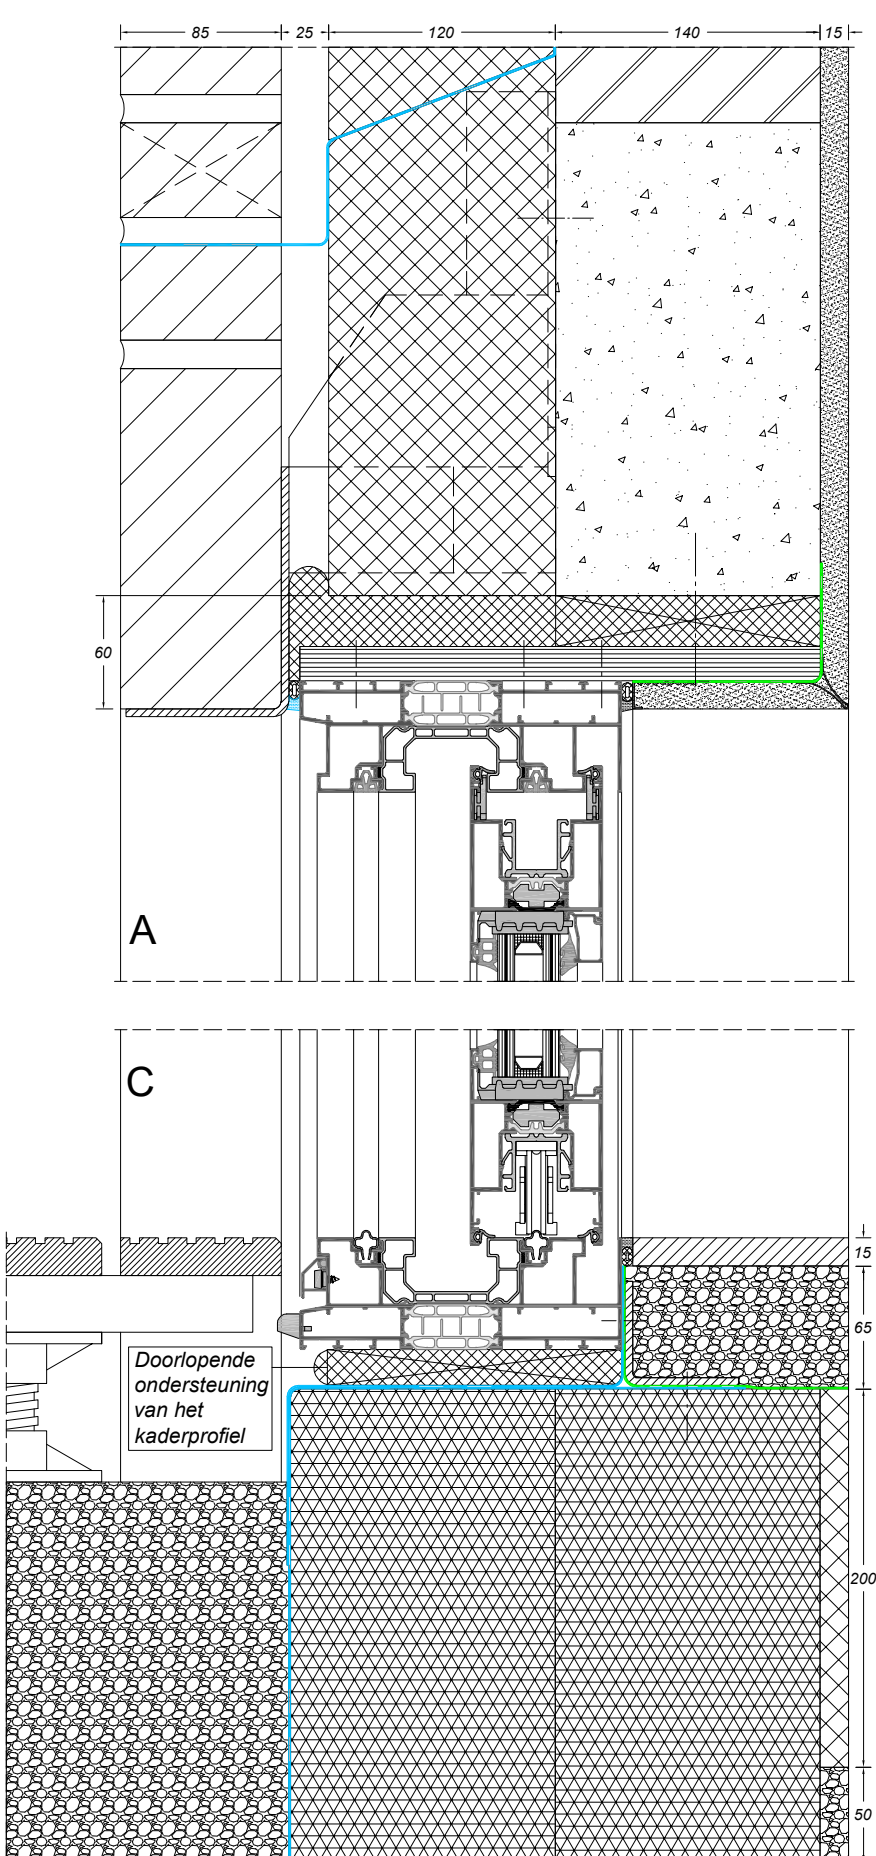

Zoek op www.sapatechnic.com
voor het DWG-formaat:
C160-BE-0003-03_01.dwg

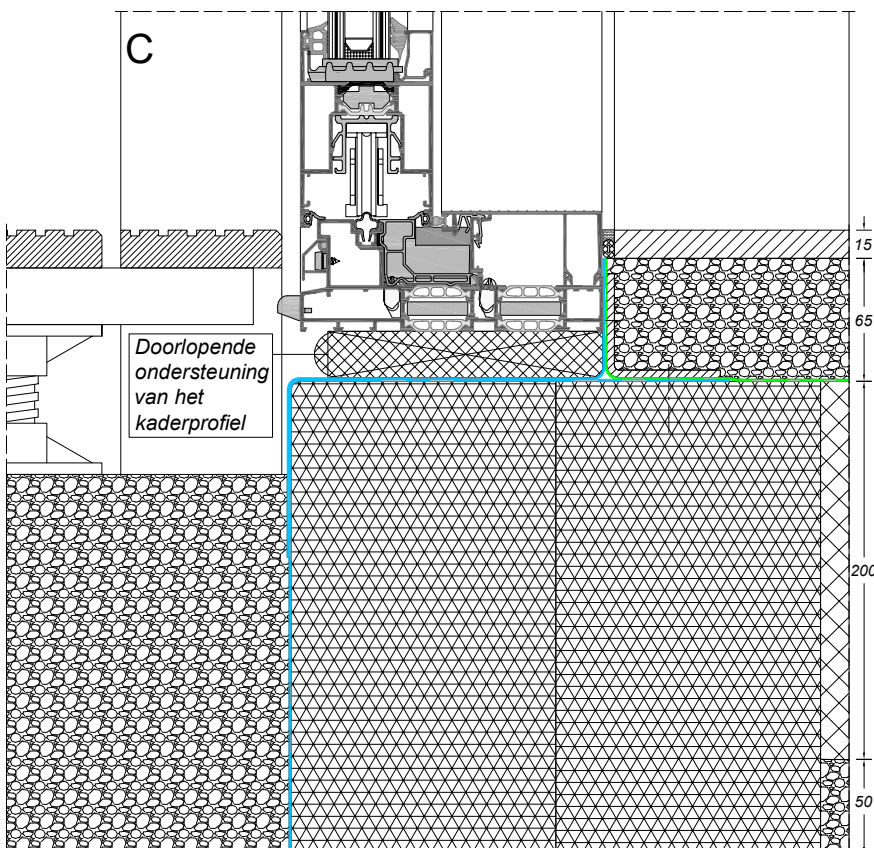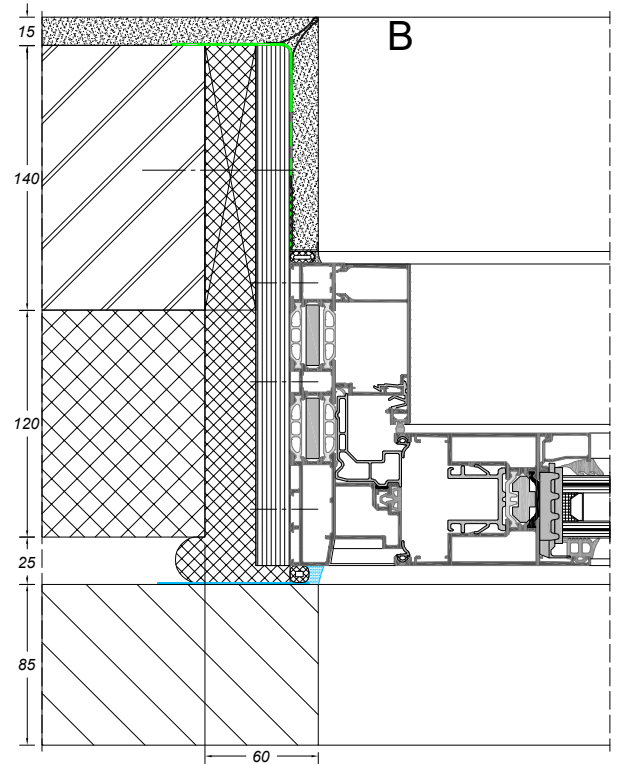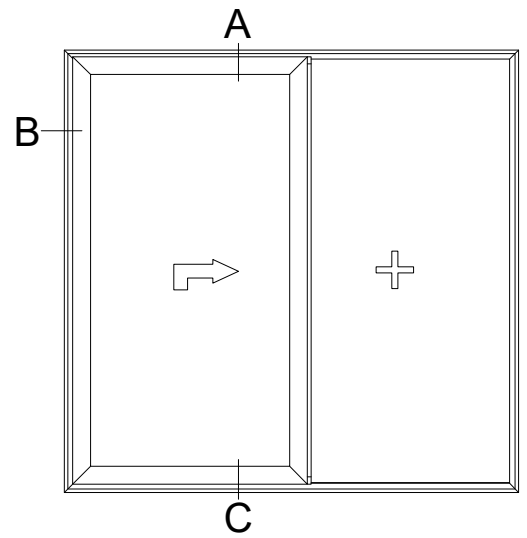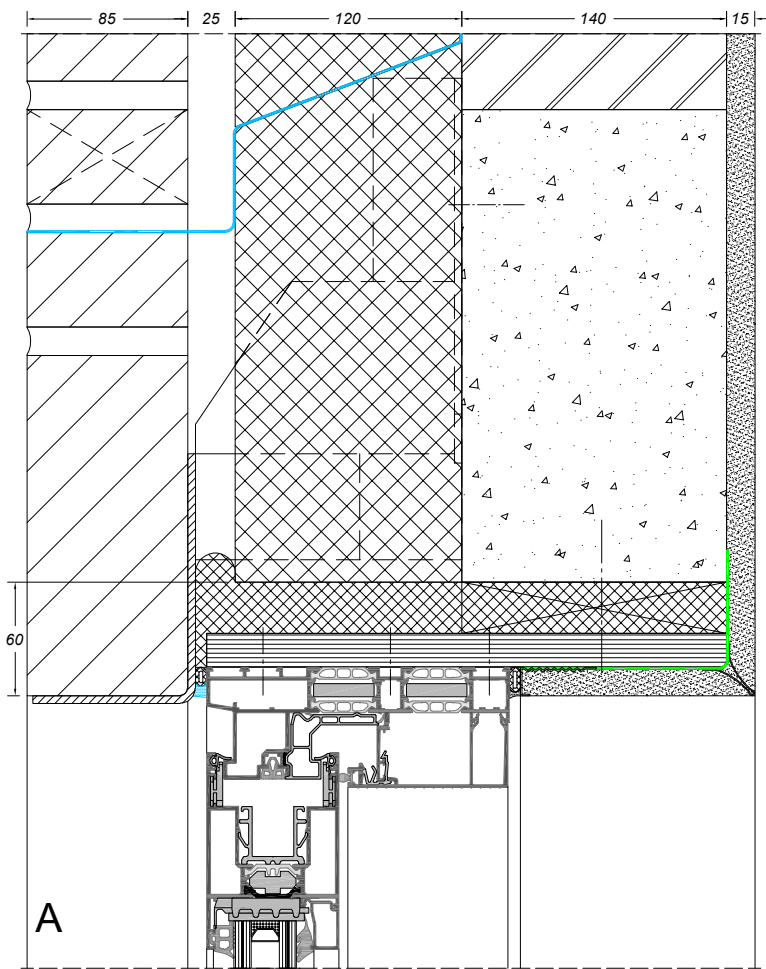

Zoek op www.sapatechnic.com
voor het DWG-formaat:
C160-BE-0003-03_05.dwg

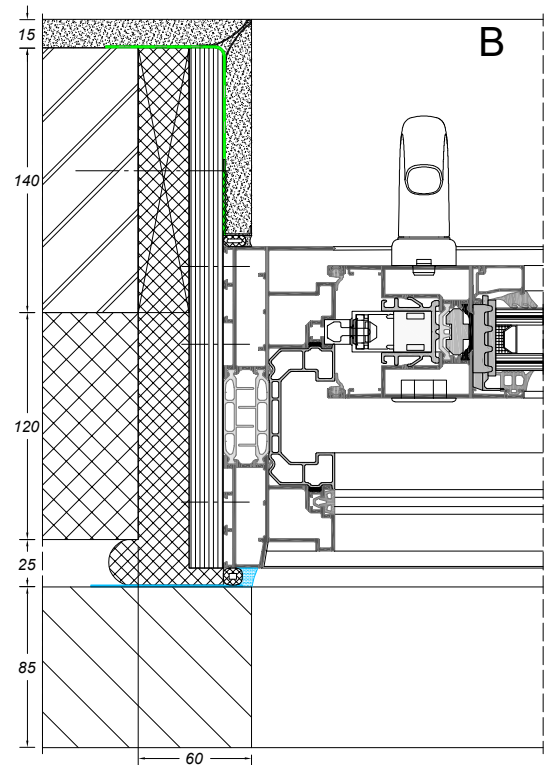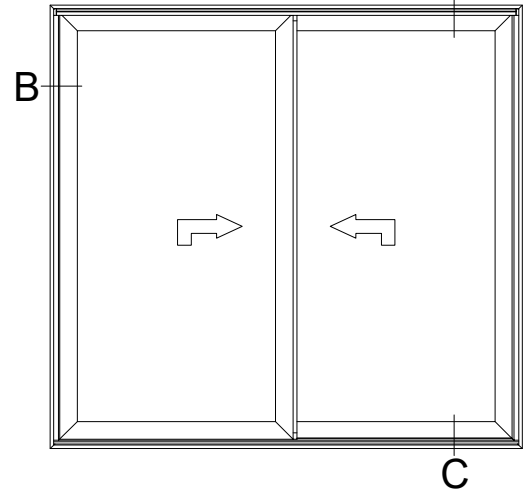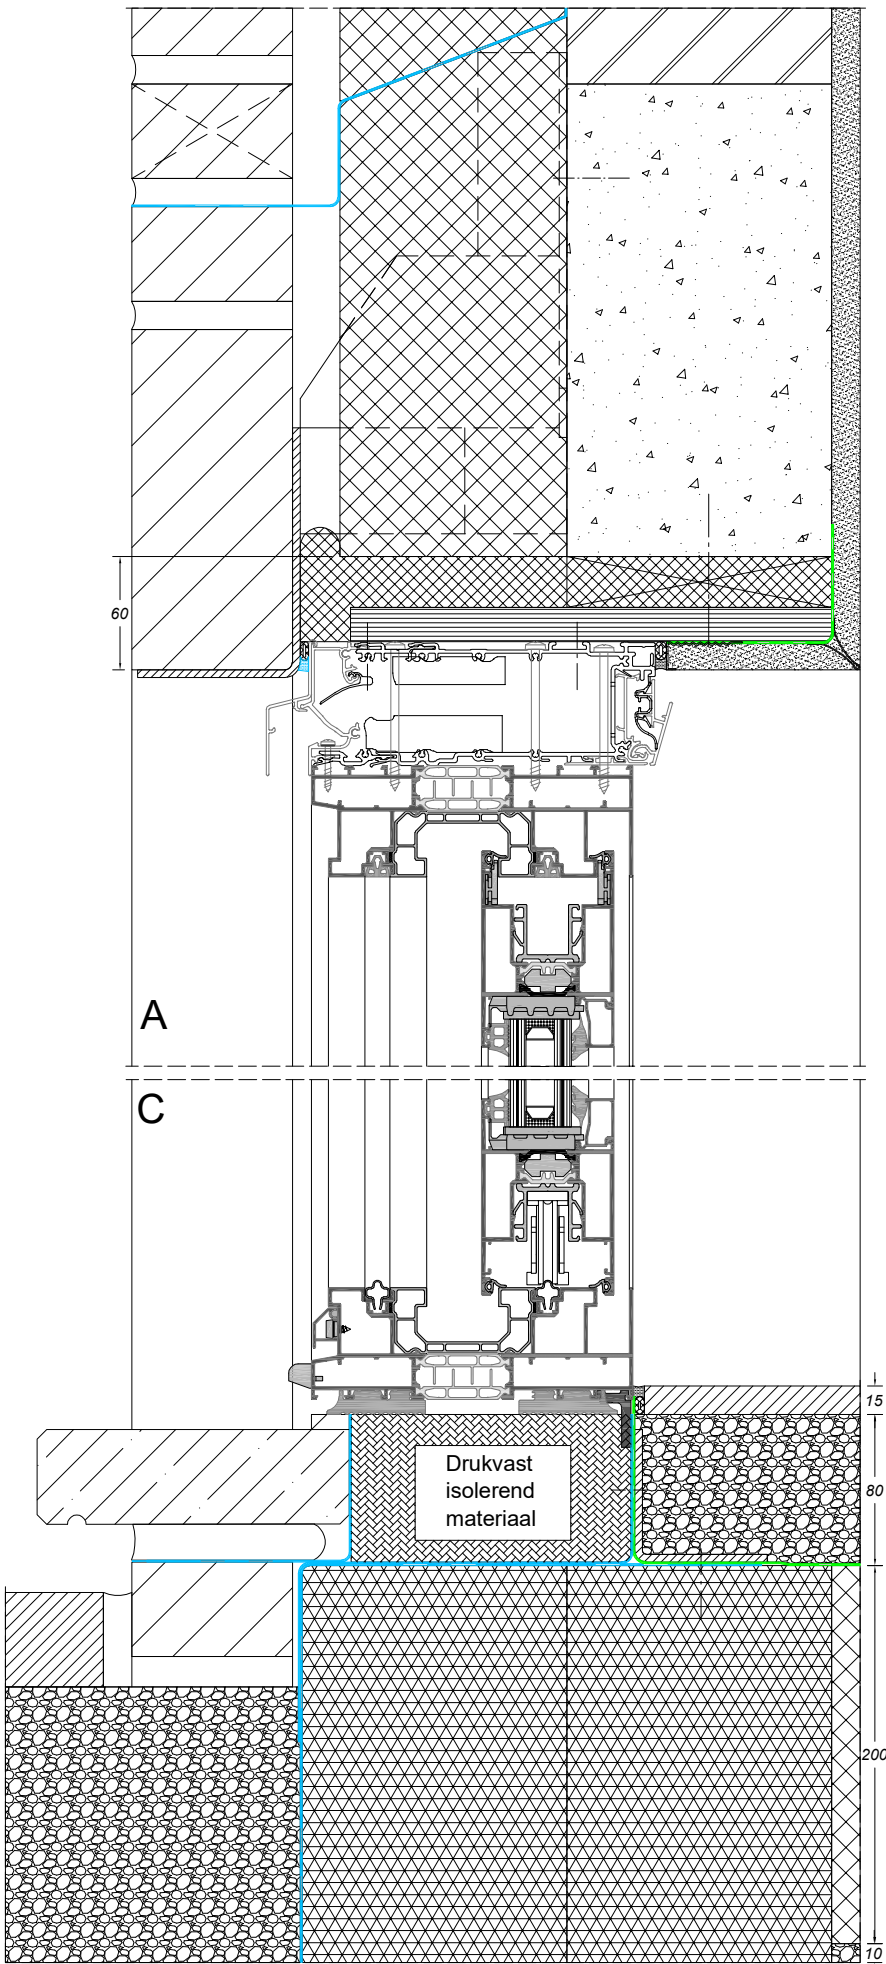




Zoek op www.sapatechnic.com
voor het DWG-formaat:
C160-BE-0030-03_04.dwg

CONFORT 160

bouwaansluiting met metselwerk

sapa:

By Hydro

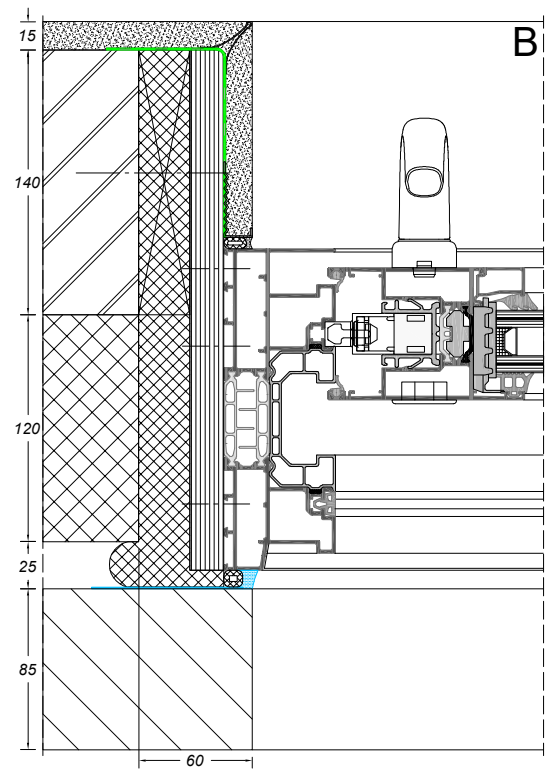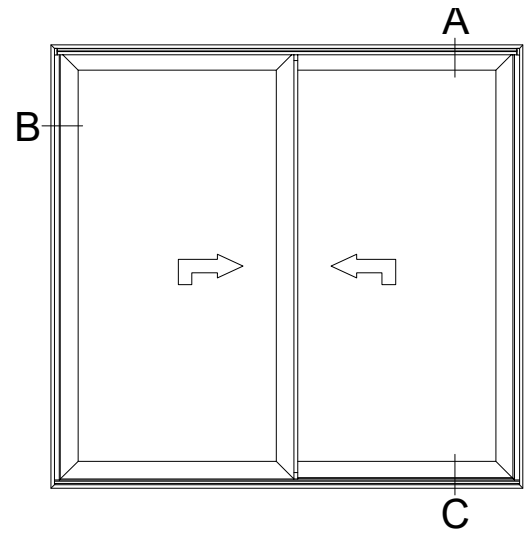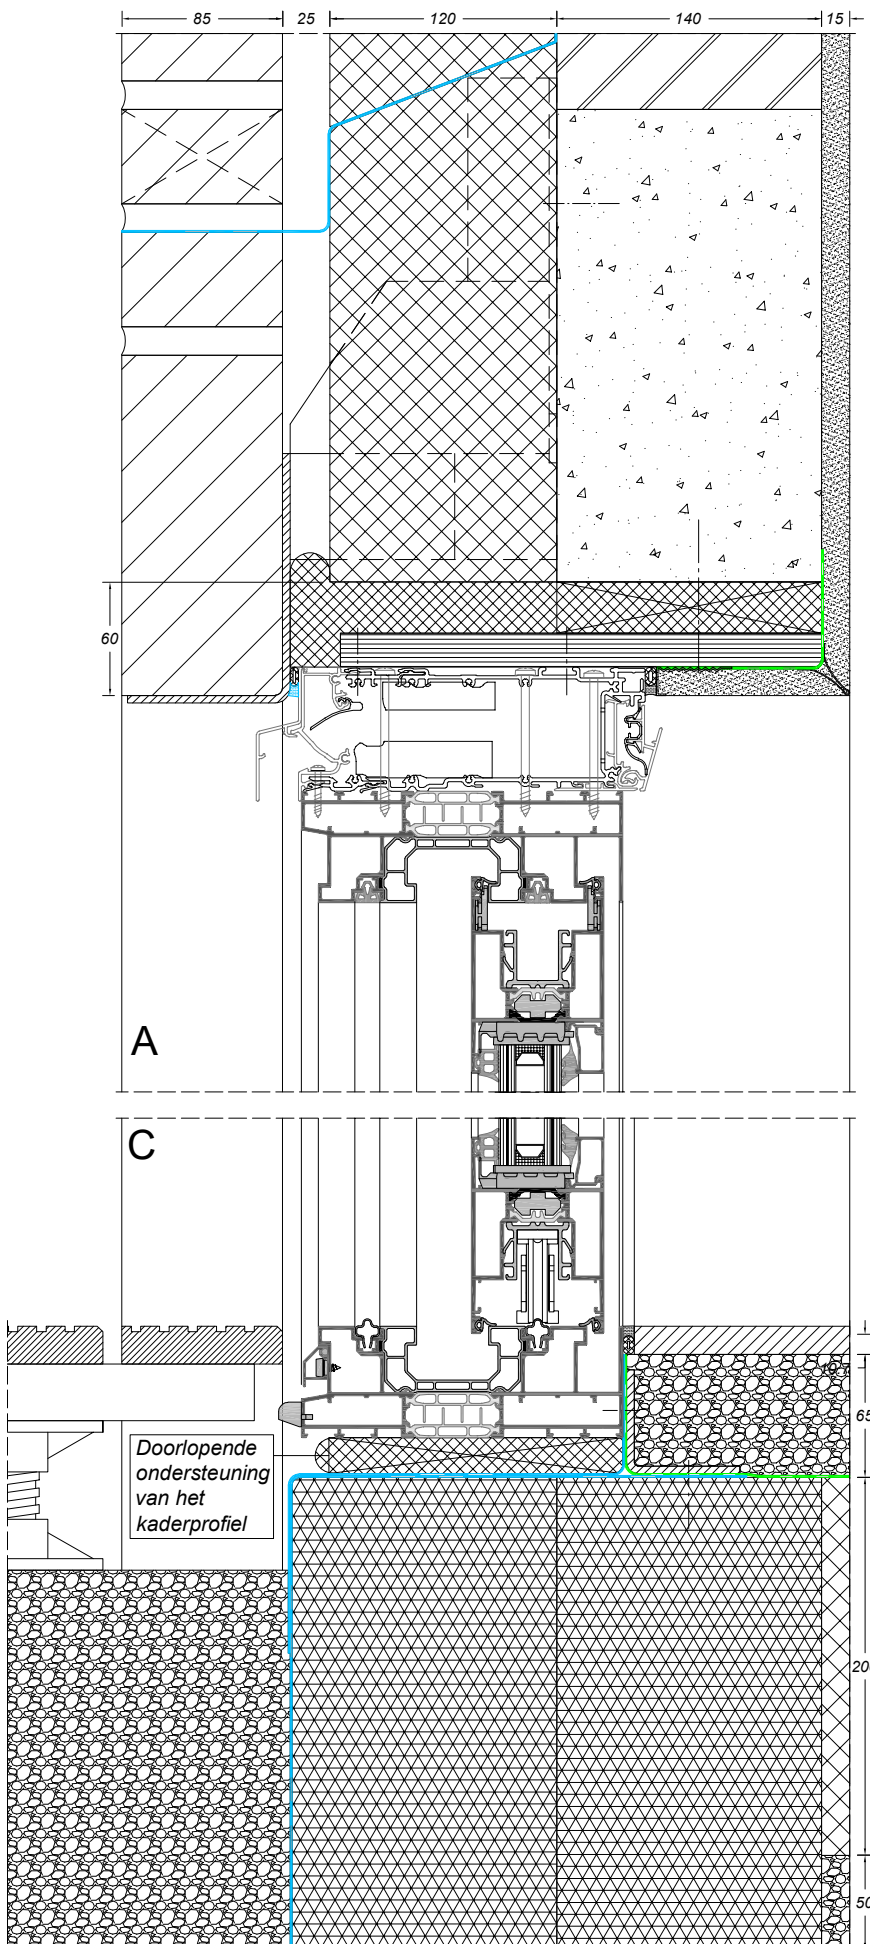

Zoek op www.sapatechnic.com
voor het DWG-formaat:
C160-BE-0033-03_03.dwg